



ASUNTO OY VÄLIKATU 3

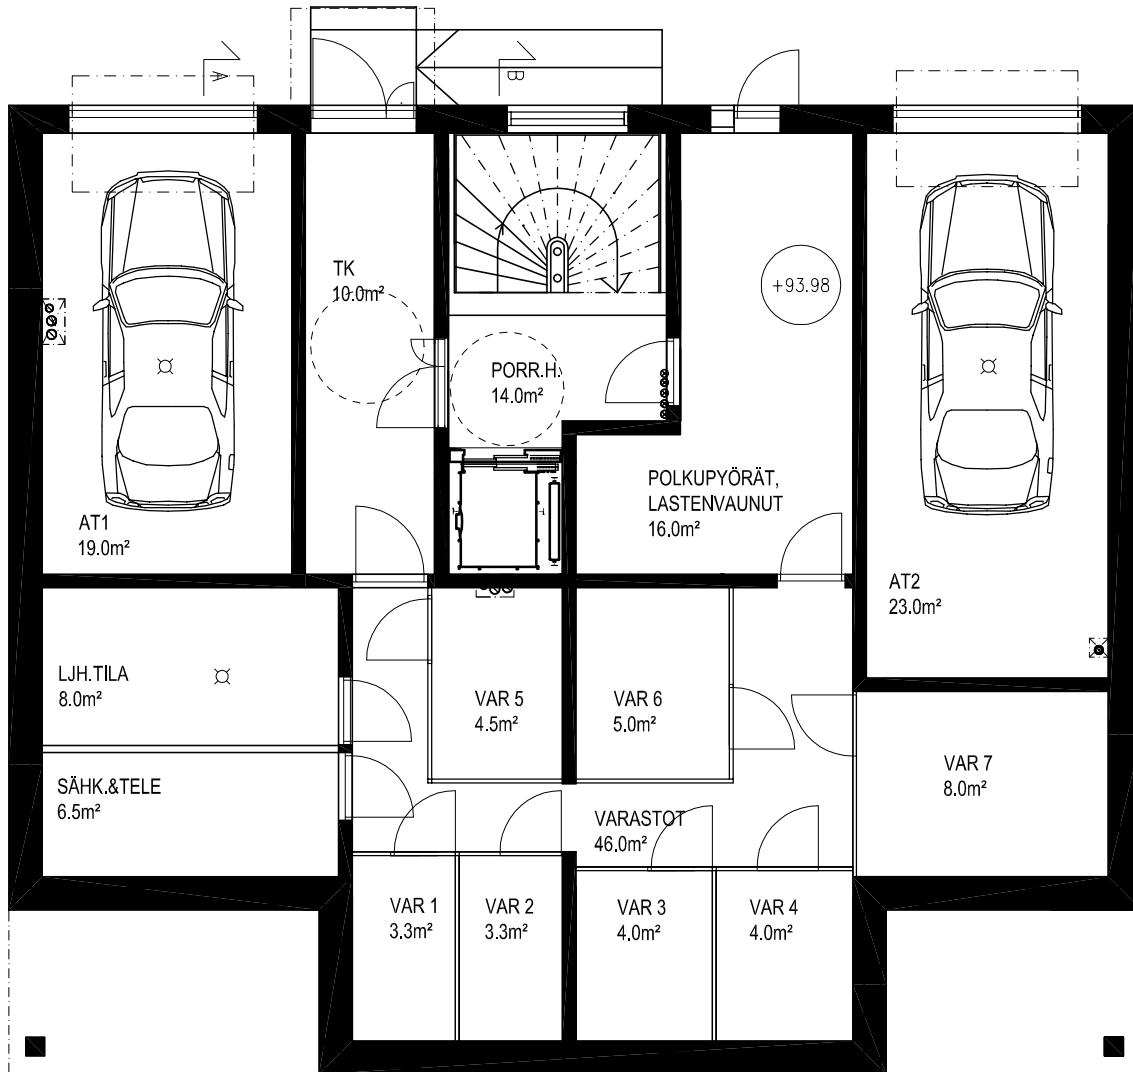

KELLARIKERROS:

AUTOTALLI 1 19.0m²
 AUTOTALLI 2 23.0m²

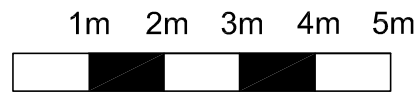

MITTAKAAVA 1:100

YHTEISKÄYTÖSSÄ:

KELLARIVARASTOT
 PYÖRÄVARASTO

KATTOKERROS:

SAUNAOSASTO YHTIÖN
 YHTEISKÄYTÖSSÄ 23.0m²

